

Département :
NORD

Commune :
ESTAIRE

Section : C
Feuille : 000 C 04

Échelle d'origine : 1/1000
Échelle d'édition : 1/1000

Date d'édition : 28/03/2025
(fuseau horaire de Paris)

Coordonnées en projection : RGF93CC50
©2022 Direction Générale des Finances
Publiques

DIRECTION GÉNÉRALE DES FINANCES PUBLIQUES


PLAN DE SITUATION

Site madeleine
Plan Terrains nus
Transfert de Gestion / EFF

Le plan visualisé sur cet extrait est géré
par le centre des impôts foncier suivant :
Service Départemental des Impôts
Fonciers
Pôle de Topographie et de Gestion
Cadastrale Bureau d'Hazebrouck 59190
59190 Hazebrouck
tél. 03.28.22.67.29 - fax
sdif.nord.ptgc@dgfp.finances.gouv.fr

Cet extrait de plan vous est délivré par :

cadastre.gouv.fr

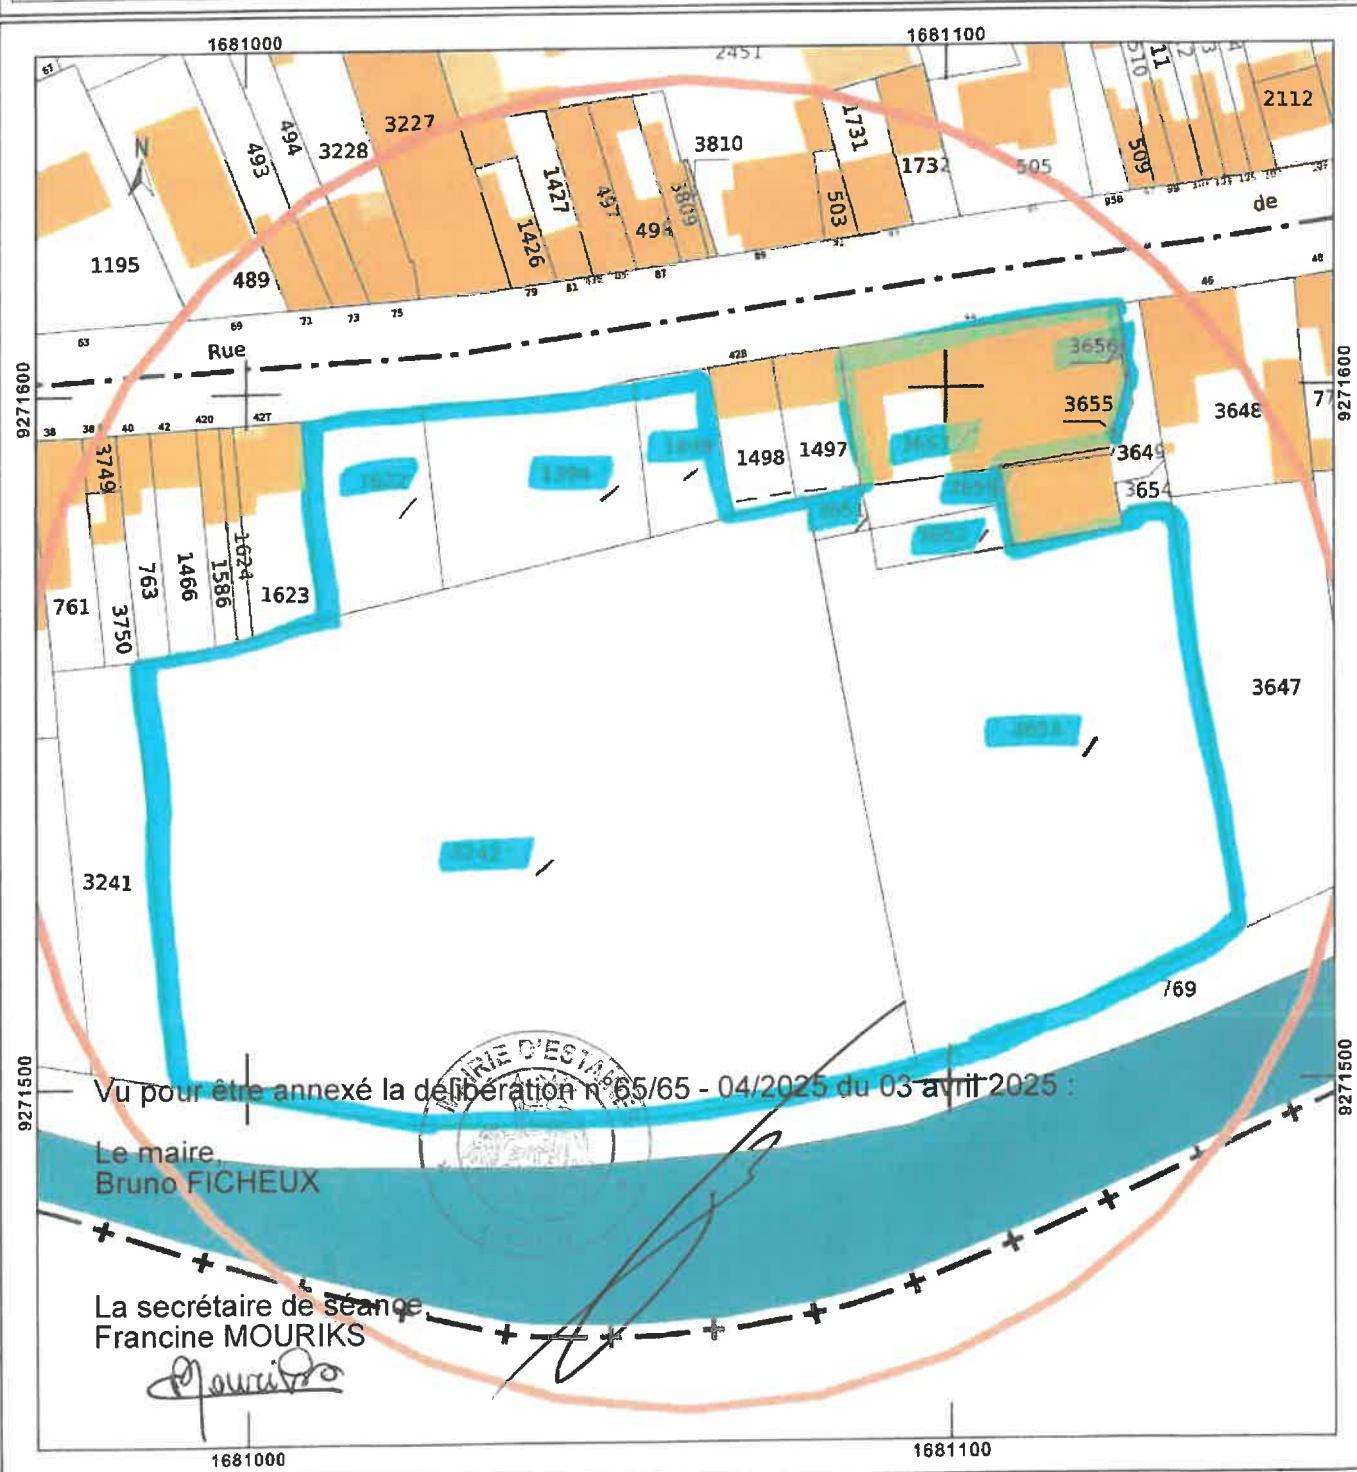

Département : NORD	DIRECTION GÉNÉRALE DES FINANCES PUBLIQUES	
Commune : ESTAIRE	PLAN DE SITUATION	
Section : C Feuille : 000 C 04	<i>Site madeleine</i> <i>Plan Hangar et</i> <i>Ecuries</i>	
Échelle d'origine : 1/1000 Échelle d'édition : 1/500	Cet extrait de plan vous est délivré par :	
Date d'édition : 28/03/2025 (fuseau horaire de Paris)	cadastre.gouv.fr	
Coordonnées en projection : RGF93CC50 ©2022 Direction Générale des Finances Publiques		

