

Envoyé en préfecture le 15/07/2022

Reçu en préfecture le 15/07/2022

Affiché le

SLO

ID : 059-215902123-20220715-22_07_15DB98SZ-DE

Département :
NORD-LILLE

Commune :
ESTAIRE

Section : C
Feuille : 000 C 05

Échelle d'origine : 1/1000
Échelle d'édition : 1/500

Date d'édition : 08/07/2022
(fuseau horaire de Paris)

Coordonnées en projection : RGF93CC50
©2017 Ministère de l'Action et des
Comptes publics

DIRECTION GÉNÉRALE DES FINANCES PUBLI


EXTRAIT DU PLAN CADASTRAL

*9 Rue de Aerville
+ Rue Philippe de Stavèle*

par le centre des Impôts foncier suivant :
Service Départemental des Impôts
Fonciers
Pôle de Topographie et de Gestion
Cadastrale Bureau d'Hazebrouck 59190
59190 Hazebrouck
tél. 03.28.42.61.72 - fax 03.28.42.61.98
sdif.nord.plgc@dgfip.finances.gouv.fr

Cet extrait de plan vous est délivré par :

cadastre.gouv.fr

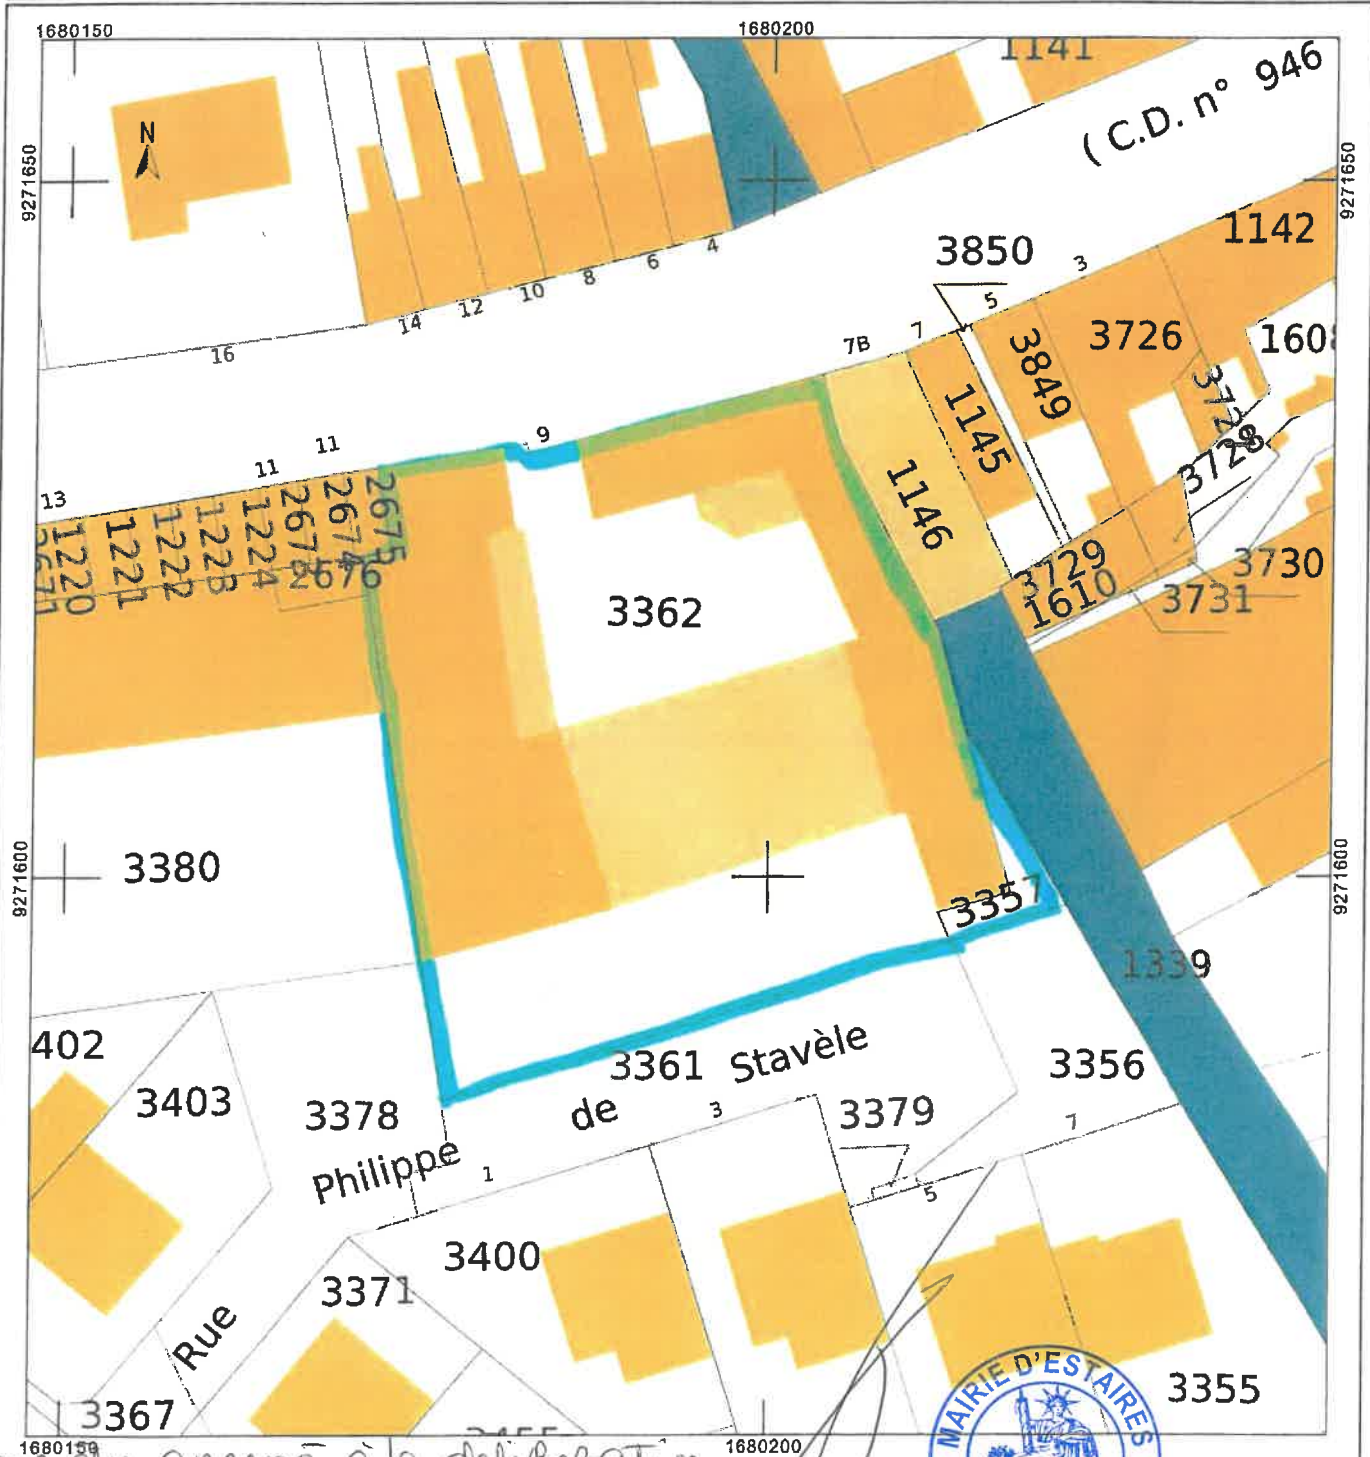

*Vu par le conseil municipal en annexe à la délibération
du 15/07/2022. de Maire, Bruno Fichet.*

Envoyé en préfecture le 15/07/2022

Reçu en préfecture le 15/07/2022

Affiché le

Le plan visualisé sur cet extrait est géré
ID : 059-215902123-20220715-22_07_15DB98SZ-DE

Département :
NORD-LILLE

Commune :
ESTAÏRES

DIRECTION GÉNÉRALE DES FINANCES PUBLIQUES

EXTRAIT DU PLAN CADASTRAL

Service Départemental des Impôts
Fonciers
Pôle de Topographie et de Gestion
Cadastrale Bureau d'Hazebrouck 59190
59190 Hazebrouck
tél. 03.28.42.61.72 -fax 03.28.42.61.98
sdif.nord.ptgc@dgfip.finances.gouv.fr

Section : C
Feuille : 000 C 05

Échelle d'origine : 1/1000
Échelle d'édition : 1/500

Date d'édition : 08/07/2022
(fuseau horaire de Paris)

Coordonnées en projection : RGF93CC50
©2017 Ministère de l'Action et des
Comptes publics

*11, 13, 13 Bis Rue de
Heuille*

Cet extrait de plan vous est délivré par :

cadastre.gouv.fr

