

Vu pour être annexé à la délibération n° 121/135
du 05/10/2026

Madame le Maire
Dorothee BERTRAND

La secrétaire de séance
Francine MOURIKS

Envoyé en préfecture le 13/10/2026

Reçu en préfecture le 13/10/2026

Publié le

ID : 059-215902123-20261013-DELIB_121_135-AR

S²LOW

PIRAINO
PROMO

Promoteur-Aménageur




ESTAIRE

Rue des Créchets

Section D

PLAN PARCELLAIRE

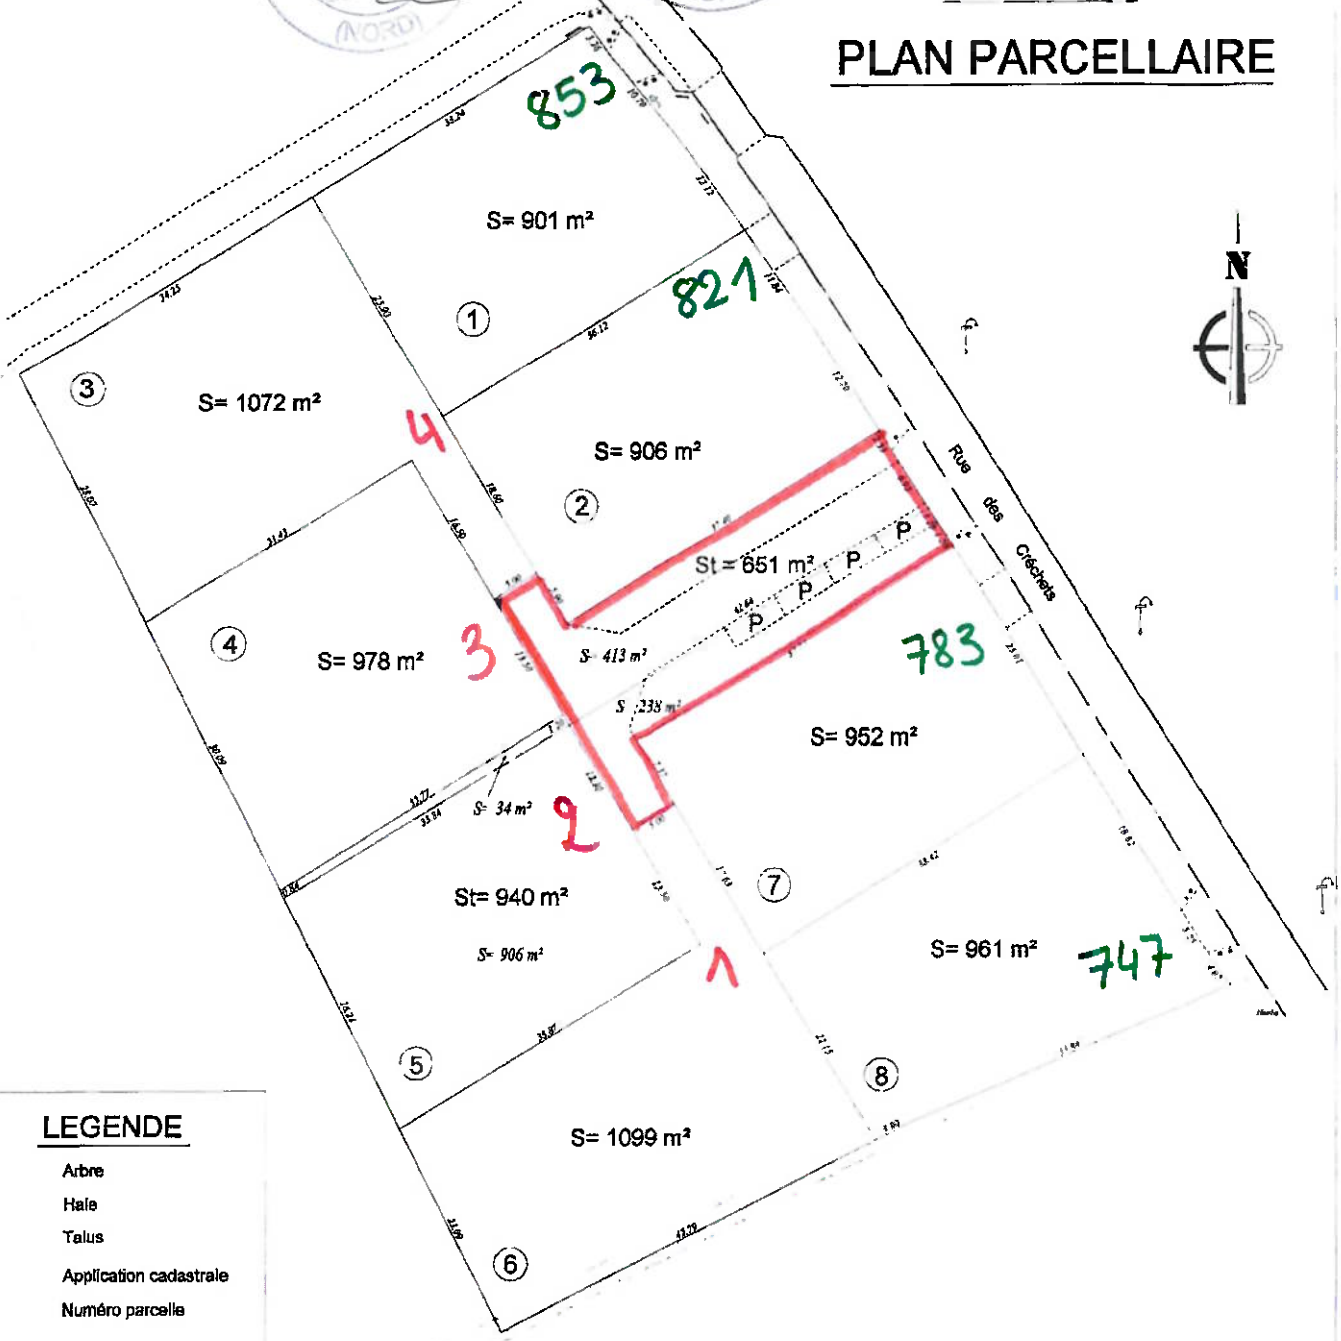

LEGENDE

Arbre
Haie
Talus
Application cadastrale
Numéro parcelle

Poteau EDF
Candélabre
Caniveau
Limite de Revêtement
Bordure
Clôture
Borne

- Imprunse des Veilleurs

- Rue des Créchets



GÉOMÈTRE-EXPERT
GARANT D'UN CADRE DE VIE DURABLE

SELARL GEO FLANDRES

Arthur LEVEUGLE
INGÉNIEUR Géomètre-Expert
(Successeur de J.F. GAHOOT)

71, rue de Lille
59270 BAILLEUL
T 03.28.41.23.06
F 03.28.48.79.02

arthur.leveugle@geometre-expert.fr

Envoyé en préfecture le 13/10/2026

Reçu en préfecture le 13/10/2026

Publié le 13/10/2026
ID : 059-215902123-20261013-DELIB 121_135-AR

Département :
NORD

Commune :
ESTAIRC

DIRECTION GÉNÉRALE DES FINANCES PUBLIQUES

PLAN DE SITUATION

Section : D
Feuille : 000 D 02

Échelle d'origine : 1/2000
Échelle d'édition : 1/1000

Date d'édition : 18/08/2026
(fuseau horaire de Paris)

Coordonnées en projection : RGF93CC50
©2022 Direction Générale des Finances
Publiques

Vu pour être annexé à la délibération n° 121/135
du 05/10/2026


Madame le Maire
Dorothee BERTRAND

La secrétaire de séance
Francine MOURIKS

Fonciers
Pôle de Topographie et de Gestion
Cadastrale Bureau d'Hazebrouck 59190
59190 Hazebrouck
tél. 03.28.22.67.29 -fax
sdif.nord.ptgc@dgfip.finances.gouv.fr

Cet extrait de plan vous est délivré par :

cadastre.gouv.fr

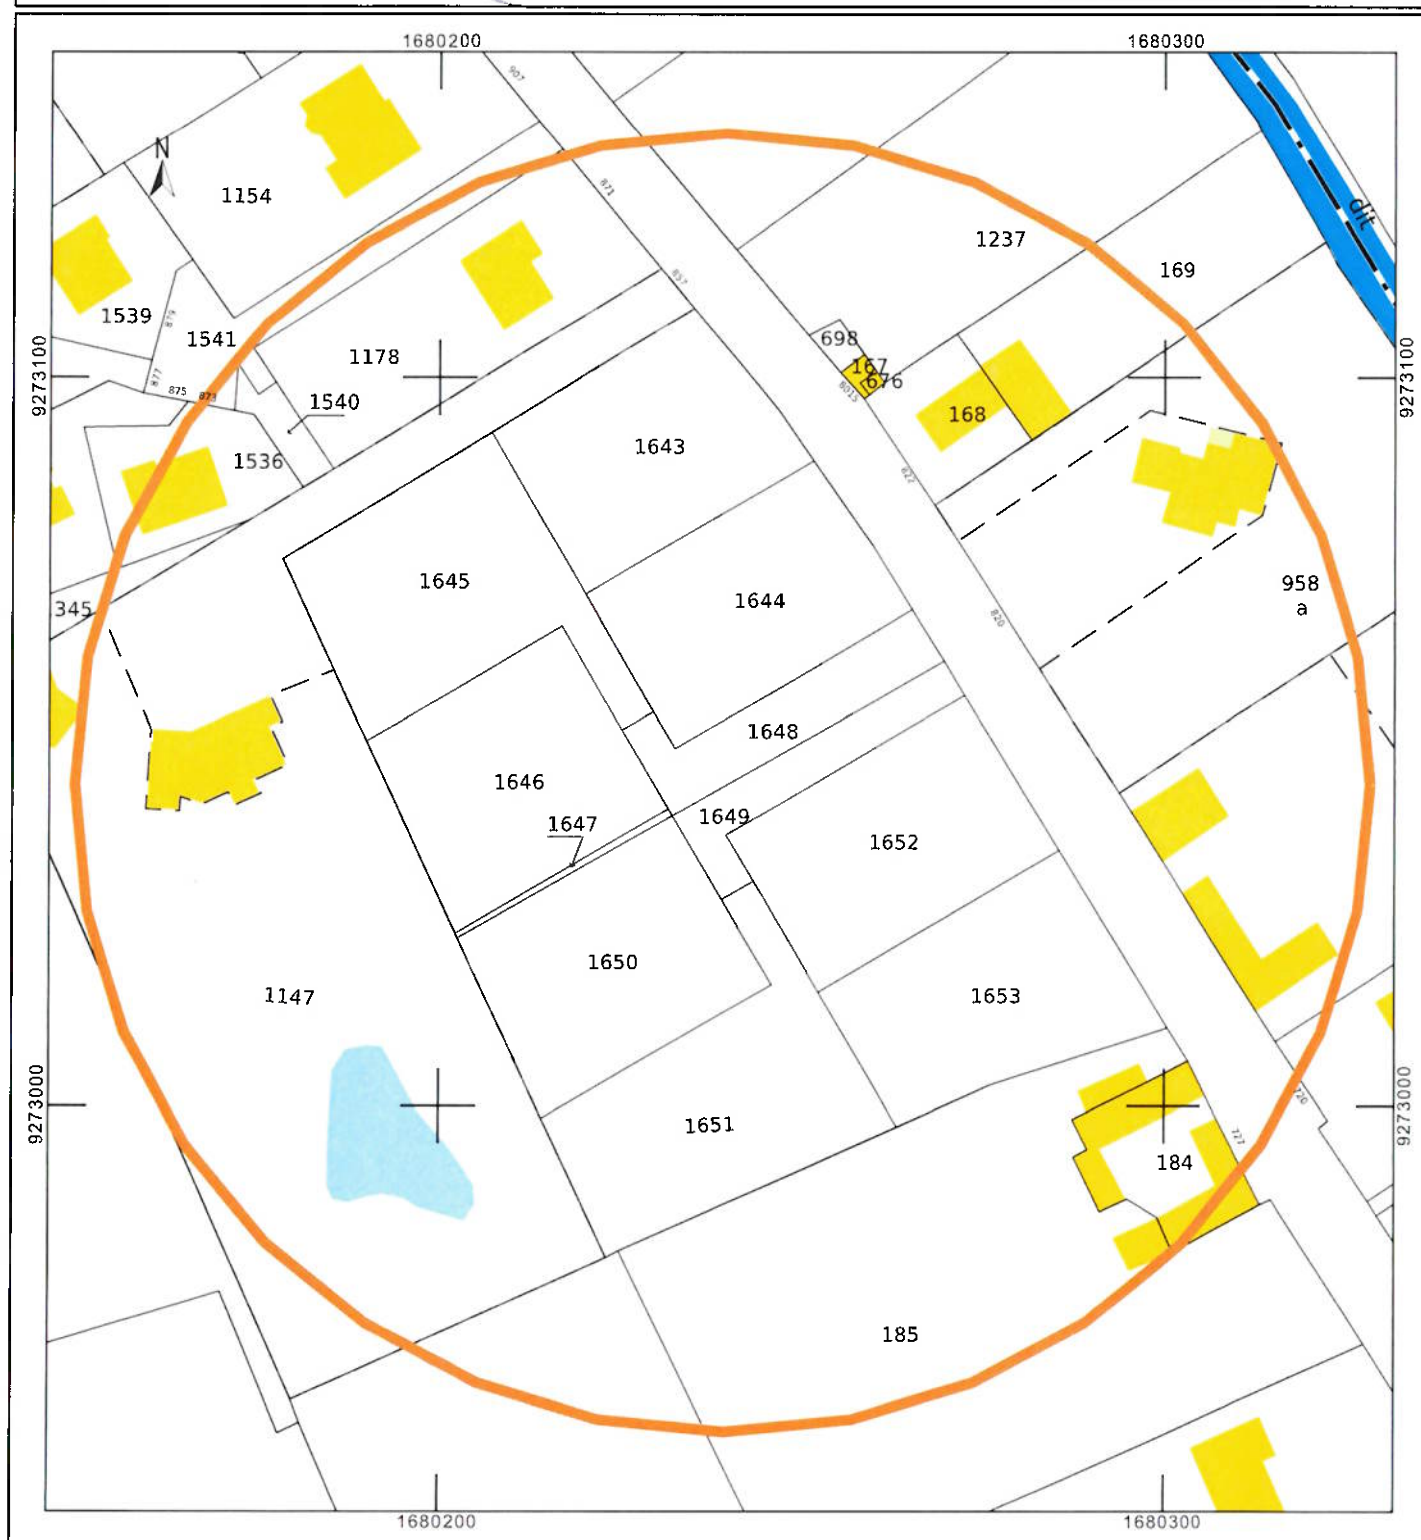



VILLE D'ESTAIRES

Vu pour être annexé à la délibération n° 121/135 du 05/10/2026

Madame le Maire

Dorothée BERTRAND

La secrétaire de séance

Francine MOURIKS

**Lotissement « Le Domaine de Clarence » situé entre le 727 et le 857 rue des Créchets**

N° de lot	Superficie (m ²)	N° de voirie	Références cadastrales	Nom de rue
Lot 1	901 m ²	853	D 1643	Rue des Créchets
Lot 2	906 m ²	821	D 1644	
Lot 7	952 m ²	783	D 1652	
Lot 8	961 m ²	747	D 1653	
Lot 3	1072 m ²	4	D 1645	Impasse des Veilleurs
Lot 4	978 m ²	3	D 1646 et 1647	
Lot 5	940 m ²	2	D 1650	
Lot 6	1099 m ²	1	D 1651	