VILLE D'ESTAIRES

#EST@IRES
une ville en mouvement

ACCES AU CIMETIERE RUE DE LILLE
PLAN REVETEMENTS BORDURATION

PHASE DCE - Indice A

Nervures
ATELIER NERVURES

Echelle 1/200ème

0 5 10 15 20 25m

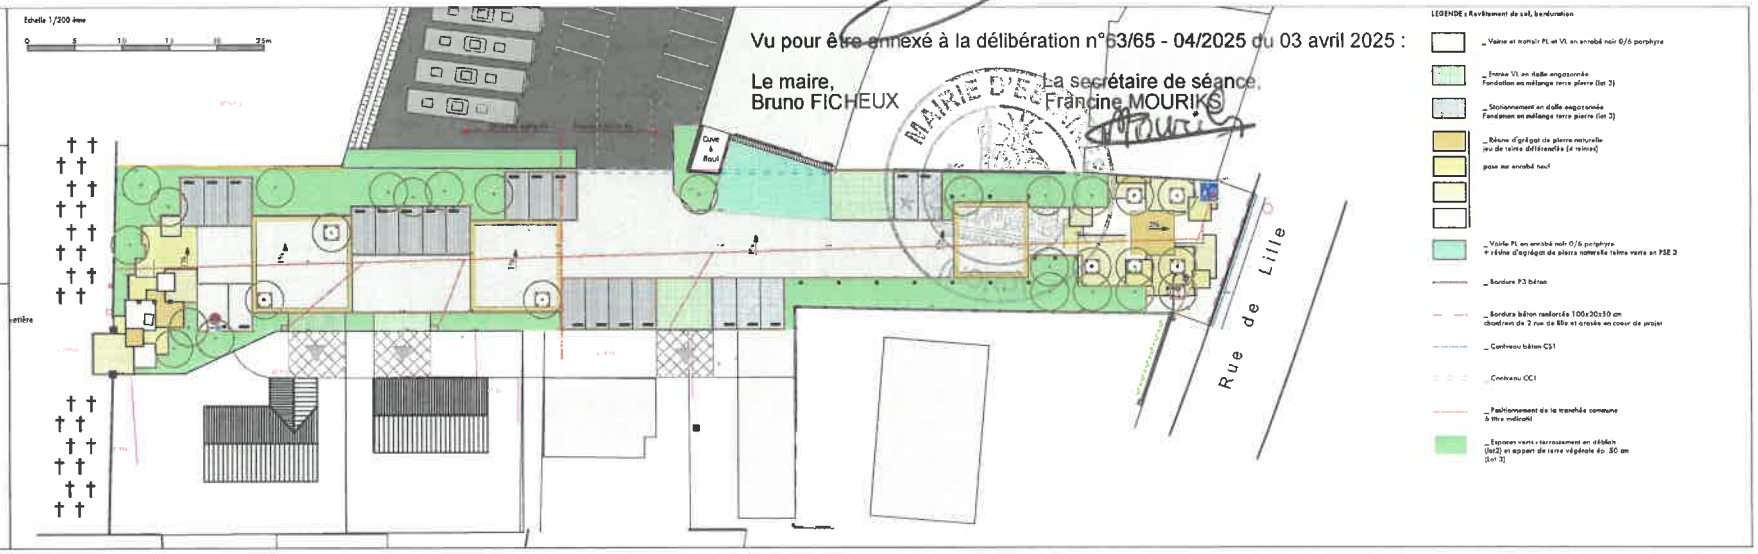

Vu pour être annexé à la délibération n°63/65 - 04/2025 du 03 avril 2025 :

Le maire,
Bruno FICHEUX

La secrétaire de séance,
Francine MOURIKS

MAIRIE DE ESTAIRES